




PROSPETTI E SEZIONI - scala 1:100

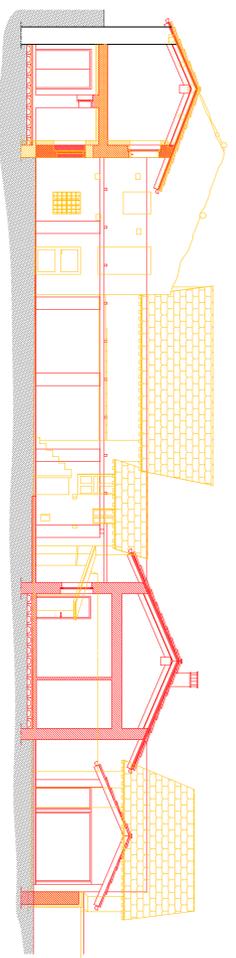


SEZIONE A - A

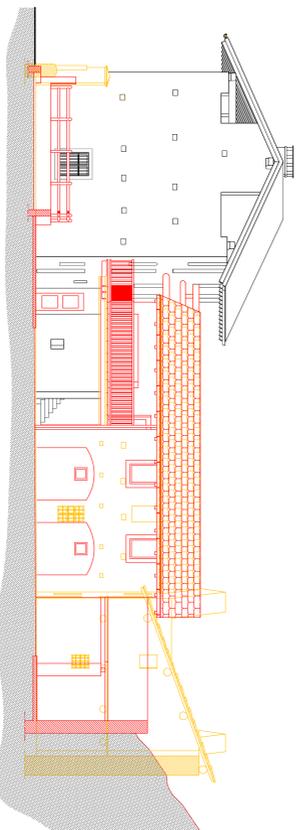


SEZIONE B - B

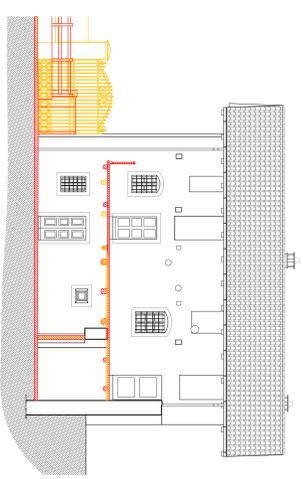


SEZIONE C - C

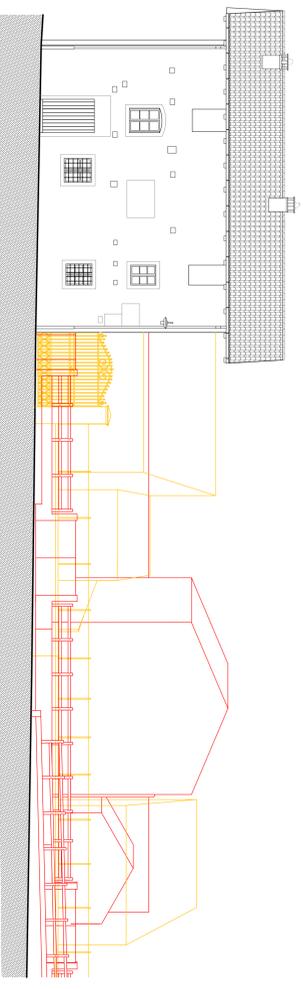

SEZIONE D - D

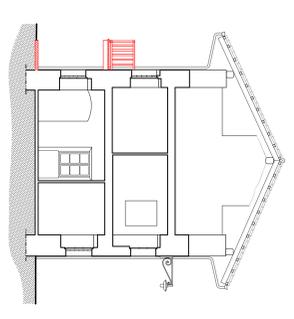

SEZIONE E - E

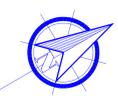

REGIONE PIEMONTE PROVINCIA CUNEO
COMUNE DI MELLE

LUOGO INTERVENTO
 Via Tre Morfii, 53 - Melle (CN)
 COMMITTENTE
 Sig. Renoldo GIUSIANO
 Via Nuovo Canabrali, 6 - 12020 Ivrea (CN)

PROGETTISTA
STUDIO TECNICO ASSOCIATO TEGO
 A R C H I T E T T O E N R I C O
 Piazza del Popolo, 20 - 12038 SAVIGLIANO (CN)

PIANO DI RECUPERO
PROGETTO DI RICOMPOSIZIONE
VOLUMETRICA DEI FABBRICATI

NUMERAZIONE IN VIA
04
 COMPARATIVA
 Planimetrie: piano terra, piano primo e tetti
 Prospetti e sezioni

REVISIONE COGNOME
 DATA
 marzo 2015
 SCALA
 1:100