

COPIA



# COMUNE DI MELLE

C.A.P. 12020

Telef. 0175.978031 - 0175.978900

PROVINCIA DI CUNEO

Fax 0175.978111

Part. IVA 00462360041

## VERBALE DI DELIBERAZIONE DELLA GIUNTA COMUNALE

N. 052

**OGGETTO: Individuazione locali biblioteca comunale.**

Per oggi trenta settembre duemilaundici alle ore 22,50 nella solita sala delle adunanze, vennero convocati i componenti di questa Giunta Comunale, nelle persone dei Signori:

		Presenti	Assenti
1) FINA Giovanni	Sindaco	X	
2) PONZA Emanuele	Assessore	X	
3) FINO Sergio	Assessore	X	
4) GIUSIANO Claudia	Assessore	X	

Con l'intervento e l'opera del Segretario Comunale Mazzotta Dott.a C. Donatella, il Signor Fina Giovanni, nella sua qualità di Sindaco, assume la presidenza e riconosciuto legale il numero degli intervenuti, dichiara aperta la seduta per la trattazione dell'oggetto suindicato.

## **LA GIUNTA COMUNALE**

**PREMESSO CHE:**

- a seguito della riorganizzazione dei locali di proprietà comunale, occorre individuare quelli da destinare a biblioteca comunale;

Dato atto che, da un sopralluogo effettuato, congiuntamente ai referenti e ai volontari della biblioteca, si ritengono idonei i locali, facenti parte del fabbricato ex-scuole, così come da allegata planimetria;

Ritenuto di provvedere;

Dato atto che il presente provvedimento non comporta oneri a carico dell'ente e pertanto non necessita dei prescritti pareri di cui al D. Lgs. 267/00;

Con votazione unanime resa nelle forme di legge;

## **DELIBERA**

- 1) Per quanto in premessa, di individuare, quali locali idonei ad ospitare la biblioteca comunale, quelli ubicati nell'ex- scuola, così come da planimetri allegata.
- 2) Di dare atto che i locali ospiteranno la biblioteca comunale gestita dai volontari che ne assumono la custodia.

Indi per accertata urgenza, con separata votazione, con votazione unanime resa nelle forme di legge

## **DELIBERA**

Di dichiarare il presente deliberato immediatamente eseguibile ai sensi dell'art. 134, 4° comma, del D. Lgs. n. 267/2000.

Letto, confermato e sottoscritto.

IL PRESIDENTE  
F.to Fina Giovanni



IL SEGRETARIO COMUNALE  
F.to Mazzotta dott.a C. Donatella

Per copia conforme all'originale.

Melle, li 04 NOV. 2011  
VISTO: IL SINDACO  
Fina Giovanni



IL SEGRETARIO COMUNALE  
Mazzotta dott.a C. Donatella

Reg. n. 022

### RELAZIONE DI PUBBLICAZIONE

Il presente verbale è in corso di pubblicazione / ~~è stato pubblicato~~ per 15 giorni consecutivi dal 04 NOV. 2011 al 19 NOV. 2011, all'Albo Pretorio del Comune ai sensi dell'articolo 124 del D. Lgs. 18 agosto 2000, n. 267.

OPPOSIZIONI:

Li, 04 NOV. 2011

IL SEGRETARIO COMUNALE  
Mazzotta dott.a C. Donatella




Inviata comunicazione ai Capigruppo Consiliari il 04 NOV. 2011 Prot.n. 0003888

Divenuto esecutivo ai sensi dell'articolo 134, comma 4°, del D. Lgs. 18 agosto 2000, n. 267, immediatamente.

Melle, li 04 NOV. 2011

IL SEGRETARIO COMUNALE  
Mazzotta Dott.ssa C. Donatella



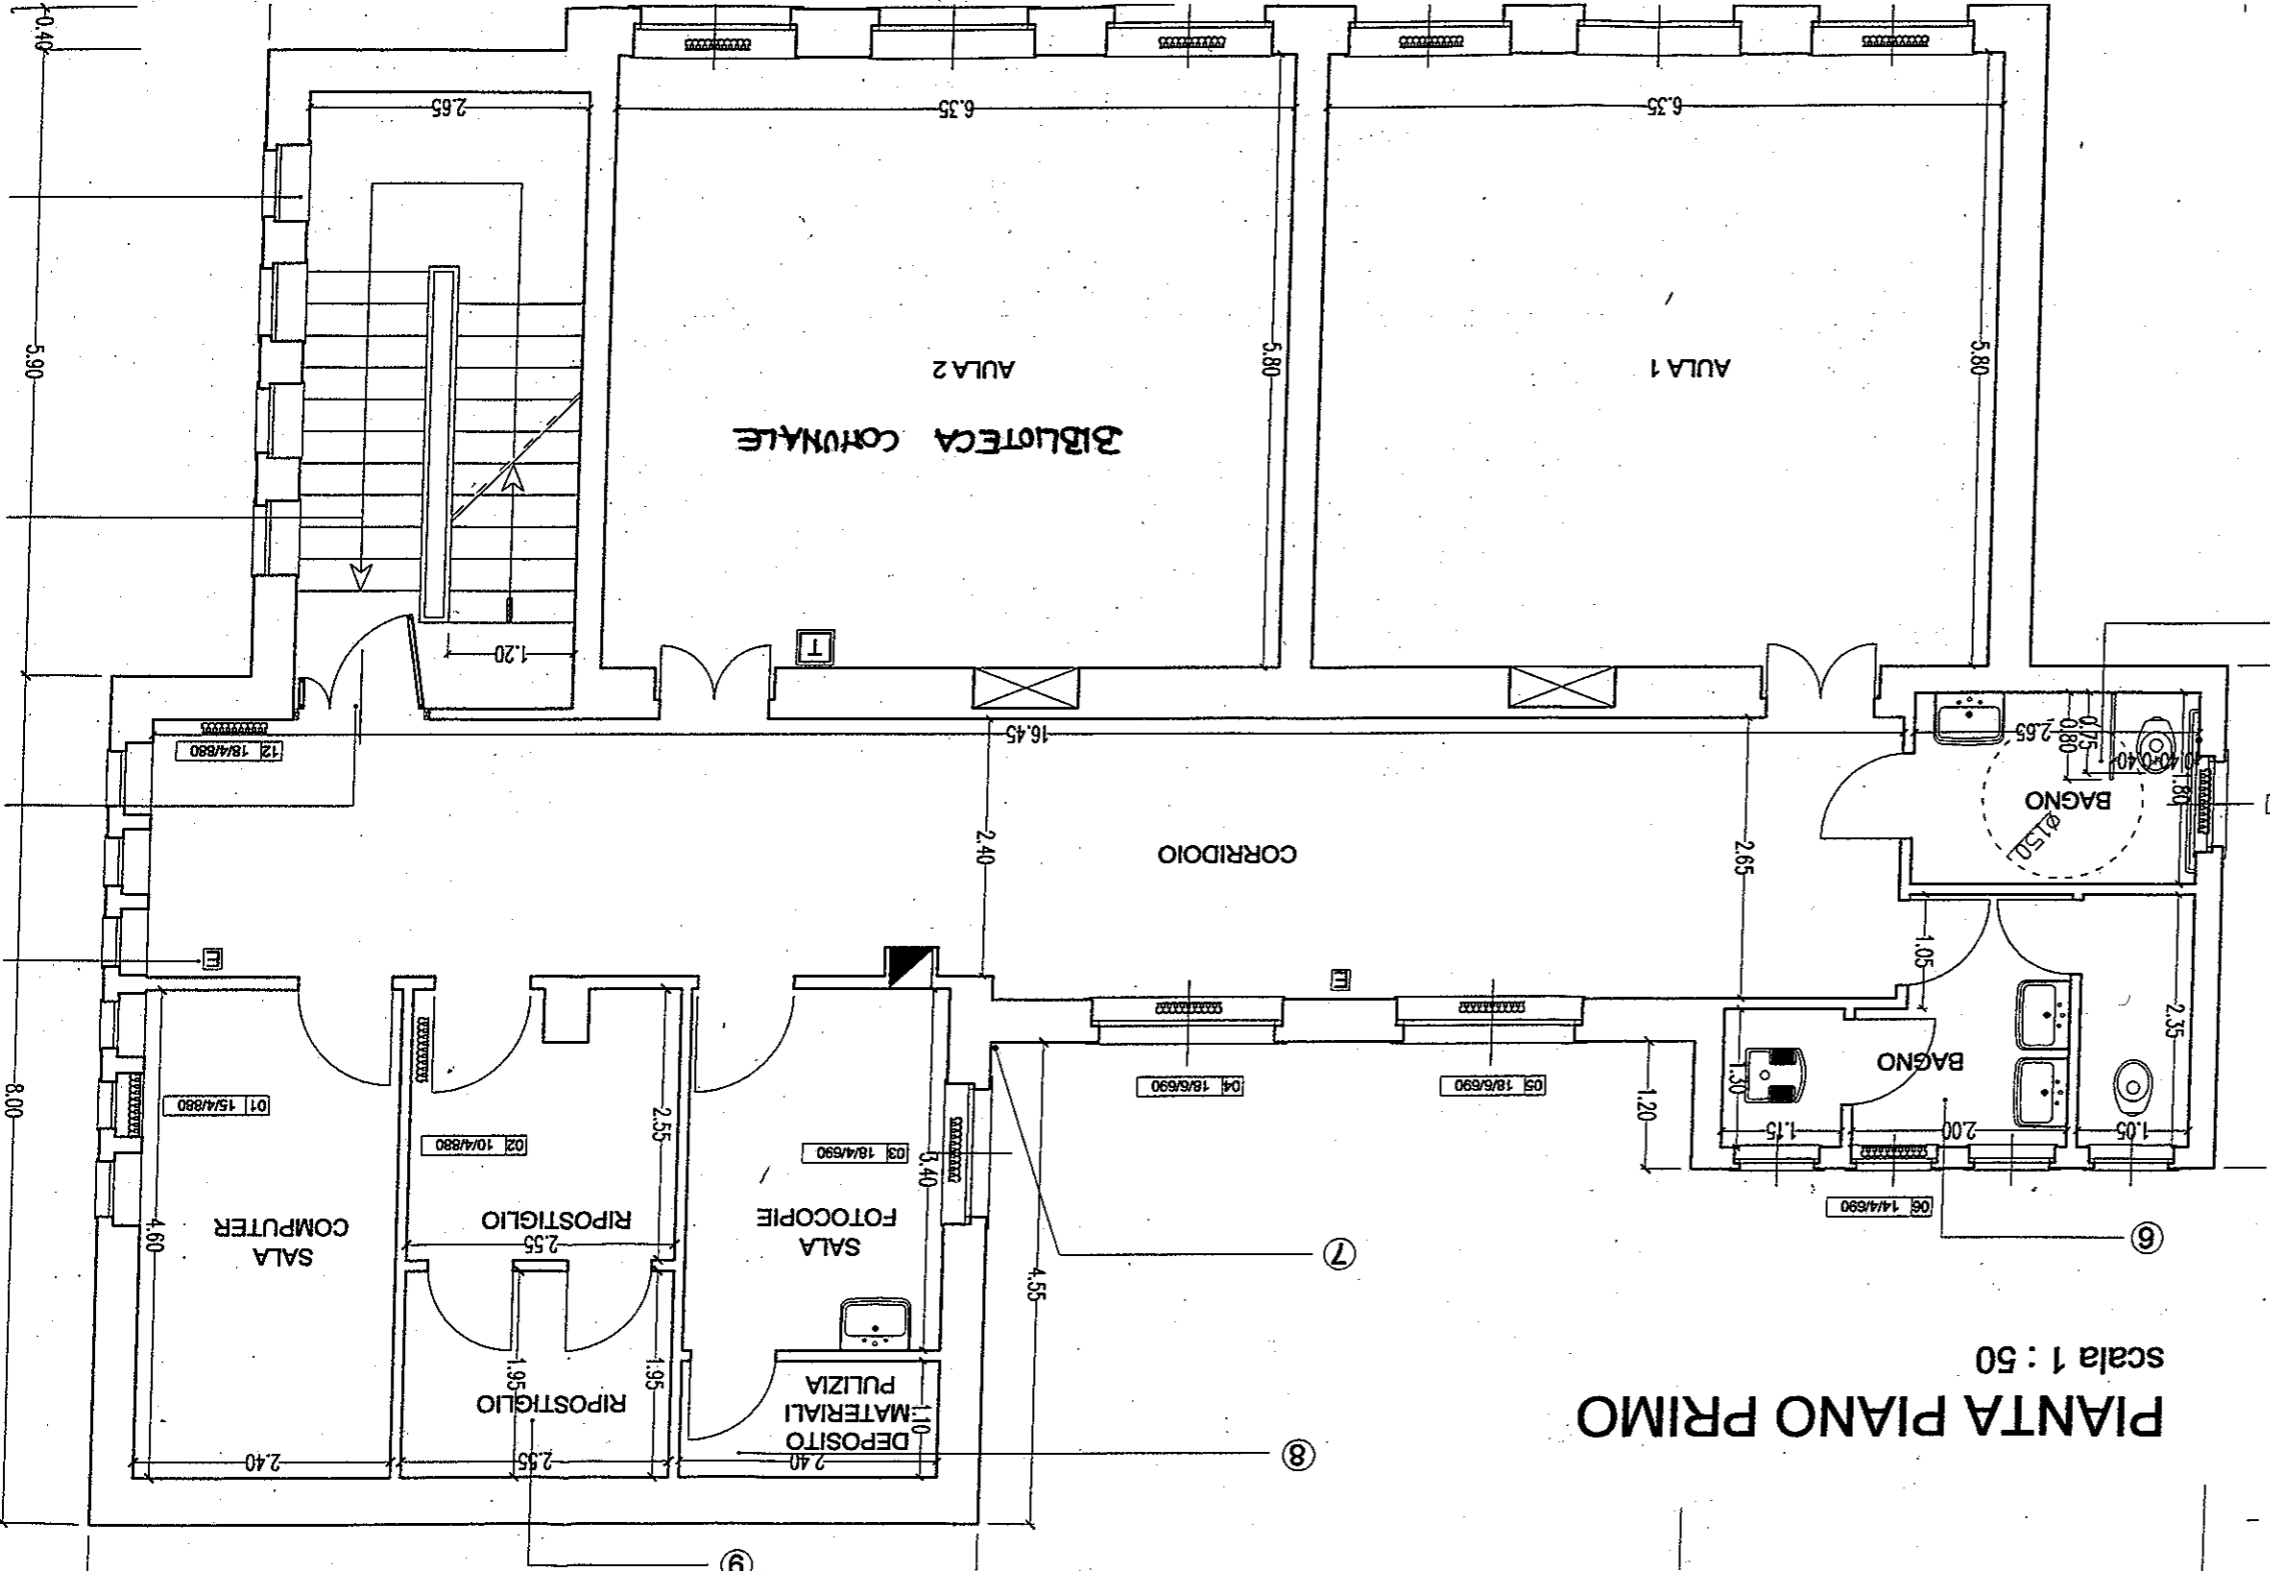

**PIANTA PIANO PRIMO**  
 scala 1 : 50

ALLEGATO DGC N. 052 DEL 30/09/2011