
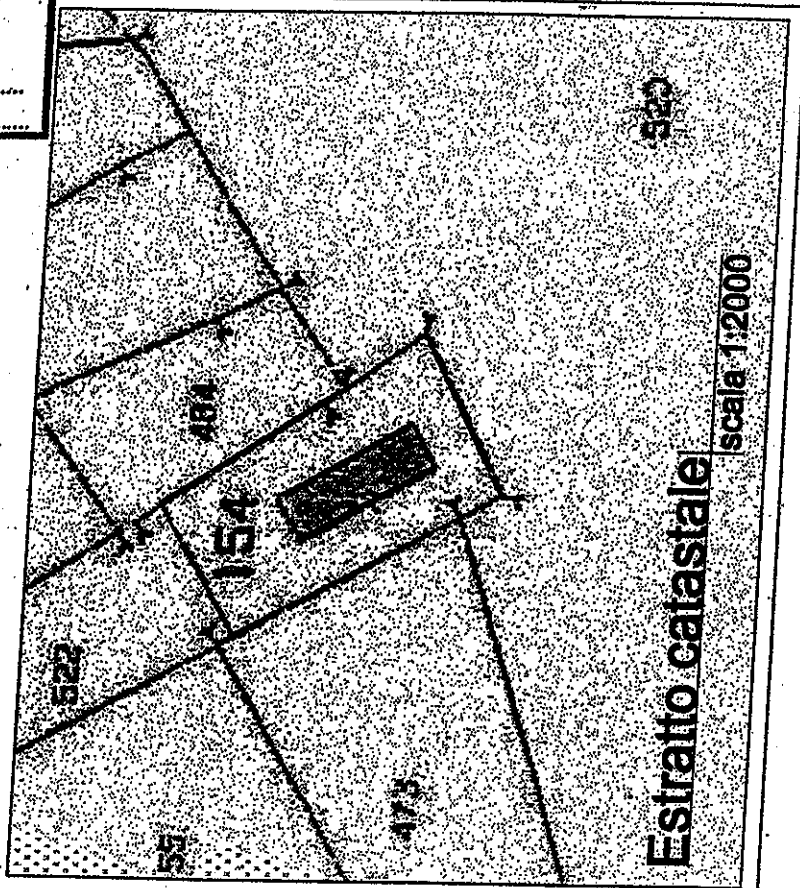


COMUNE DI MELLE (CN)
N. 0000800 arrivato II
11 MAR. 2011
Riposto II
Cat. 10 Classe 10 Fasc.

Planimetria dimostrativa

scala 1:200

- vecchio muro a secco
identificato dal verbale Comune
di Melle n 4/89 del 10.04.90.
- ex mappale 521 catastalmente
intestato: Comune di Melle
- fabbricato proprietà Maero

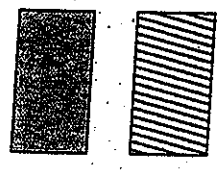

Estratto catastale
scala 1:2000

Comune di Melle foglio 29

