


COMUNE DI MELLE - PROVINCIA DI CUNEO -
 OGGETTO: PLANIMETRIA CIMITERIALE
 SCALA 1:200

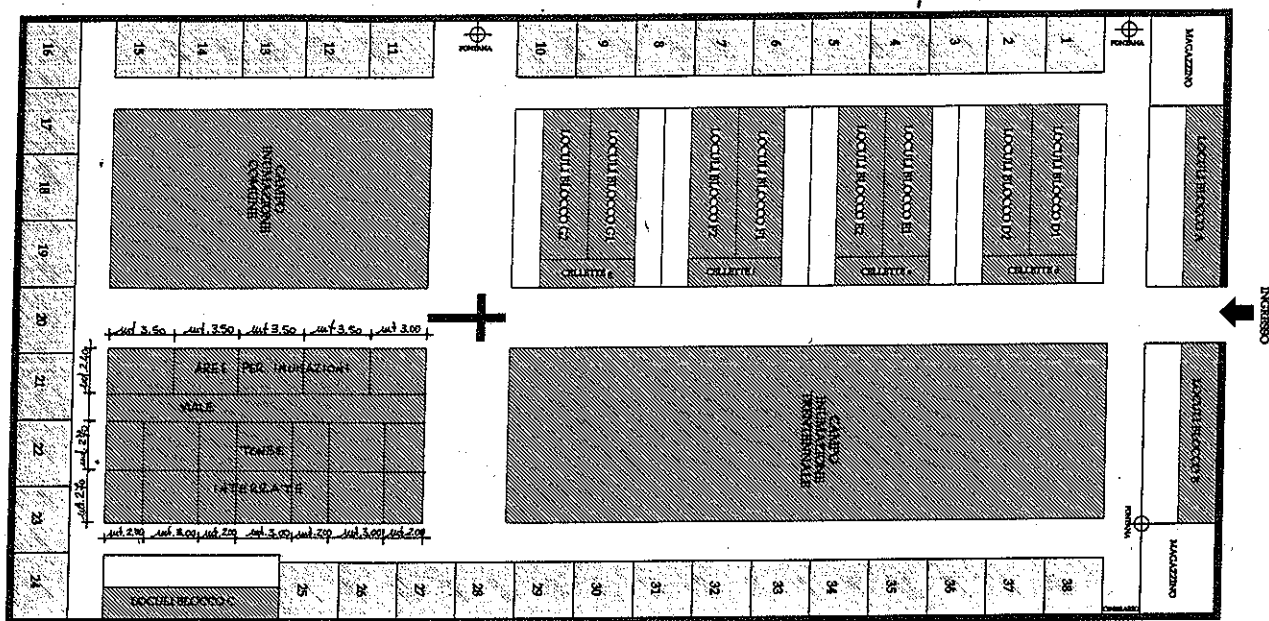

ALLEGATO "A" alla DELIBERAZIONE DELLA GIUNTA COMUNALE N. 041 DEL 02/07/2012

